



ΕΦΗΜΕΡΙΣ ΤΗΣ ΚΥΒΕΡΝΗΣΕΩΣ

ΤΗΣ ΕΛΛΗΝΙΚΗΣ ΔΗΜΟΚΡΑΤΙΑΣ

ΤΕΥΧΟΣ ΤΕΤΑΡΤΟ **Αρ. Φύλλου 868**

18 Οκτωβρίου 2001

ΑΝΑΚΟΙΝΩΣΕΙΣ

Κήρυξη αναγκαστικής απαλλοτρίωσης ακινήτων στην Κοινότητα Επισκοπής Γωνιάς (Καμάρι) Ν. Κυκλάδων.

Ο ΠΡΟΕΔΡΟΣ ΤΗΣ ΚΟΙΝΟΤΗΤΑΣ
ΕΠΙΣΚΟΠΗΣ ΓΩΝΙΑΣ

Η Κοινότητα Επισκοπής Γωνιάς (Καμάρι) με την 34/1997 απόφασή της, κηρύσσει την αναγκαστική απαλλοτρίωση των πιο κάτω ακινήτων μετά τα συστατικά τους, όπως αυτά φαίνονται στο από Μαρτίου 1997 Τοπογραφικό Διάγραμμα κατά τα κύρια προσδιοριστικά τους στοιχεία και περιλαμβάνονται στον από Μαρτίου 1997 Κτηματολογικό Πίνακα του Τεχ. Πολ. Μηχανικού Δημ. Αργυρού, για λόγους δημόσιας ωφέλειας και ειδικότερα τη δημιουργία πάρκου, χώρου παιδικής χαράς και χώρων στάθμευσης αυτοκινήτων και μοτοσυκλετών.

1. Μάϊνας Αντωνίας εμβαδού επιφανείας 4.258,48 τ.μ. με τα συστατικά τους στοιχεία.

2. Μάϊνας Αντωνίας εμβαδού επιφάνειας 662,42 τ.μ. με τα συστατικά τους στοιχεία.

Η συντέλεση των απαλλοτριώσεων θα γίνει κατ' εφαρμογή των διατάξεων του Ν.Δ. 797/1971, του Ν. 653/1977, των παρ. 9 και 10 του άρθρου 62 του Ν. 947/1979, της παρ. 14γ άρθρου 6 του Ν. 2052/1992 και του Π.Δ. 410/95.

Ο Πρόεδρος
ΕΥΑΓΓΕΛΟΣ ΒΑΜΒΑΚΟΥΣΗΣ

ιδιοκτησία
ΑΝΑΡΓΥΡΟΥ ΑΡΓΥΡΟΥ

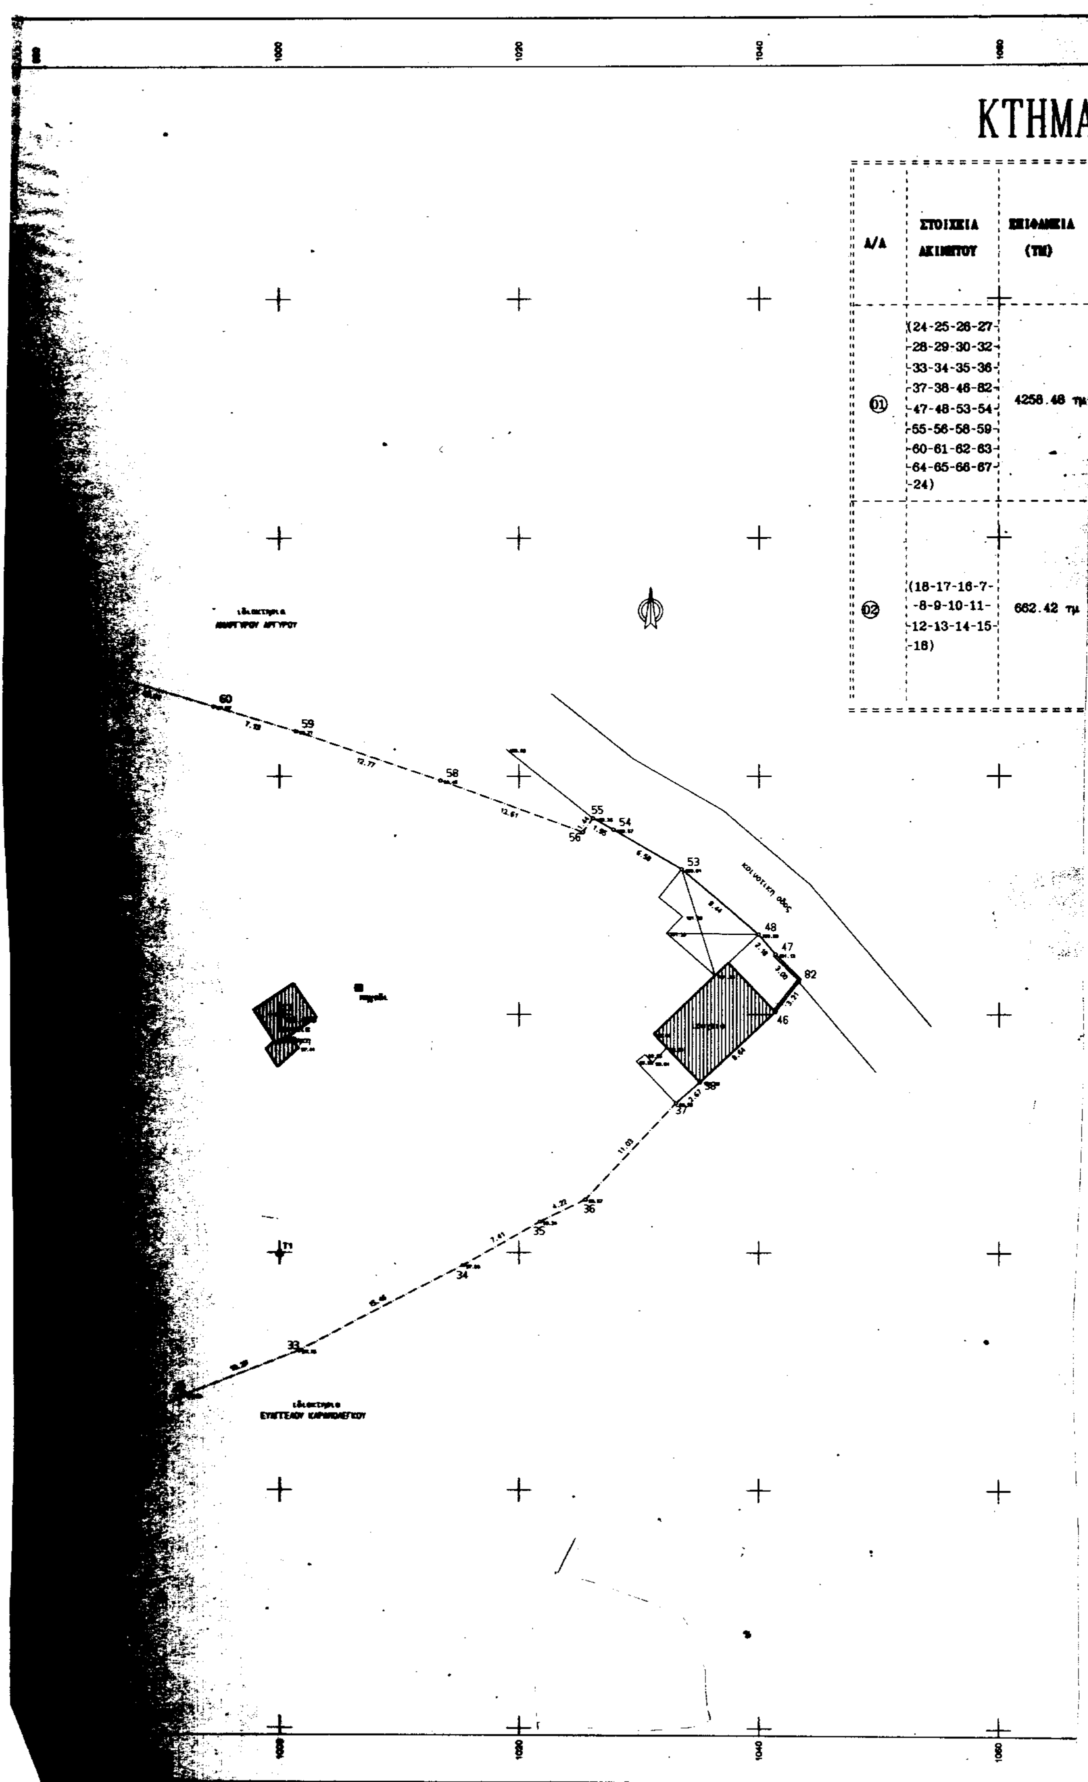
κοινοτική οδός

02

ιδιοκτησία
ΜΑΙΝΑ ΑΝΤΩΝΙΑ

Ε = 662.42 τμ

ιδιοκτησία
ΜΙΧΑΛΗ ΚΑΡΑΜΟΛΕΓΚΟΥ


1000
1020
1040
1060
ΚΤΗΜΑ
Α/Α
ΣΤΟΙΧΕΙΑ ΑΚΙΝΗΤΟΥ
ΕΠΙΦΑΝΕΙΑ (ΤΜ)
01
(24-25-26-27-28-29-30-32-33-34-35-36-37-38-46-82-47-48-53-54-55-56-58-59-60-61-62-63-64-65-66-67-24)
4258.48 τμ
02
(18-17-16-7-8-9-10-11-12-13-14-15-18)
662.42 τμ
60
59
58
55
54
56
53
48
47
82
46
38
37
36
35
34
33
12.77
12.61
6.58

ΤΟΛΟΓΙΚΟΣ ΠΙΝΑΚΑΣ

ΕΜΒΑΔΑ ΚΤΙΣΜΑΤΩΝ (ΤΜ)	ΠΗΓΑΔΙΑ	ΔΕΝΤΡΑ ΦΥΣΤΙΚΙΕΣ	ΠΑΡΑΤΗΡΗΣΕΙΣ
ισογειο = 48.66 τμ ισογεια αποθηκη = 17.29 τμ μιυπογεια εξαμενη = .58.00 τμ	2	75	
		15	

ΣΥΝΤΕΤΑΓΜΕΝΕΣ ΟΡΙΩΝ

ΣΗΜΕΙΟ	X	Y	ΣΗΜΕΙΟ	X	Y	ΣΗΜΕΙΟ	X	Y
6	964.193	1999.710	7	967.841	1998.817	8	954.[illegible]	1998.430
9	933.795	1998.707	10	928.181	1998.460	11	925.497	1998.317
12	924.552	2004.066	13	923.513	2008.771	14	923.144	2012.942
15	923.518	2020.913	16	959.351	2005.387	17	933.671	2022.180
18	922.834	2027.943	24	926.929	2033.701	25	953.542	2016.307
26	974.670	2003.503	27	977.801	2000.792	28	980.234	1997.586
29	985.087	1985.110	30	986.772	1985.275	32	992.072	1988.019
33	1001.629	1991.780	34	1015.343	1988.910	35	1021.785	2002.082
36	1025.567	2004.443	37	1033.088	2012.517	38	1035.004	2014.385
46	1041.369	2020.214	47	1041.382	2025.050	48	1038.976	2026.712
53	1033.568	2032.204	54	1027.892	2035.534	55	1026.181	2036.477
56	1025.325	2035.323	58	1013.477	2039.644	59	1001.381	2043.779
60	994.573	2045.858	61	984.613	2048.896	62	988.004	2052.381
63	955.953	2052.352	64	946.797	2049.151	65	938.063	2047.173
66	932.624	2042.950	67	928.664	2036.972	82	1043.330	2022.798

ΙΔ:1 ΣΗΜΕΙΑ:32 ΕΜΒΑΔΟ:4258.48 μ²

24	25	26	27	28	29	30	32	33	34	35	36
37	38	46	82	47	48	53	54	55	56	58	59
60	61	62	63	64	65	66	67				

ΙΔ:1 ΜΗΚΗ ΠΛΕΥΡΩΝ

ΠΛΕΥΡΑ	ΜΗΚΟΣ	ΠΛΕΥΡΑ	ΜΗΚΟΣ	ΠΛΕΥΡΑ	ΜΗΚΟΣ
24 - 25	31.79	25 - 26	24.70	26 - 27	4.14
27 - 28	4.04	28 - 29	13.60	29 - 30	.90
30 - 32	5.97	32 - 33	10.27	33 - 34	15.46
34 - 35	7.41	35 - 36	4.22	36 - 37	11.08
37 - 38	2.67	38 - 46	0.64	46 - 82	3.21
82 - 47	3.00	47 - 48	2.18	48 - 53	8.44
53 - 54	6.58	54 - 55	1.95	55 - 56	1.44
56 - 58	12.61	58 - 59	12.77	59 - 60	7.13
60 - 61	10.41	61 - 62	16.97	62 - 63	12.05
63 - 64	9.70	64 - 65	8.95	65 - 66	6.80
66 - 67	7.17	67 - 24	3.70		

ΙΔ:2 ΣΗΜΕΙΑ:13 ΕΜΒΑΔΟ:662.42 μ²

18	17	16	7	6	8	9	10	11	12	13	14
15											

ΙΔ:2 ΜΗΚΗ ΠΛΕΥΡΩΝ

ΠΛΕΥΡΑ	ΜΗΚΟΣ	ΠΛΕΥΡΑ	ΜΗΚΟΣ	ΠΛΕΥΡΑ	ΜΗΚΟΣ
18 - 17	12.27	17 - 16	30.68	16 - 7	10.15
7 - 6	3.65	6 - 8	9.30	8 - 9	21.11
9 - 10	5.62	10 - 11	2.68	11 - 12	5.03
12 - 13	4.82	13 - 14	4.19	14 - 15	7.98
15 - 18	7.06				

Τα ορια της ιδιοκτησιας τα υπεδειξε η ιδιοκτήτρια η οποια φερει και την ευθυνη.

ΥΠΟΜΝΗΜΑ
Ως αφετηρια υψομετρων εληφθη η σταση Σ1 με σχετικο υψομετρο Σ1 = 100.00 μ.

ΑΡΓΥΡΟΣ ΔΗΜΗΤΡΗΣ ΠΟΛ. ΜΗΧΑΝΙΚΟΣ - ΓΕΩΜ. ΤΟΠΟΓΡΑΦΟΣ
ΑΡΓΥΡΟΣ ΠΑΝΤΕΛΗΣ ΤΟΠΟΓΡΑΦΟΣ
Αγιου Δημητριου 163 - ΑΓΙΟΣ ΔΗΜΗΤΡΙΟΣ
τηλ. και FAX (01)9750584 - 0944398067 - 0944519741

ΕΡΓΟΔΟΤΗΣ
ΙΔΙΟΚΤΗΣΙΑ (1) και (2)
ΑΝΤΩΝΙΑ ΜΑΙΝΑ

ΕΡΓΟ
ΤΟΠΟΓΡΑΦΙΚΟ ΔΙΑΓΡΑΜΜΑ
και
ΚΤΗΜΑΤΟΛΟΓΙΚΟΣ ΠΙΝΑΚΑΣ

ΘΕΣΗ
ΚΑΜΑΡΙ
ΕΠΙΣΚΟΠΗΣ ΓΩΝΙΑΣ - ΘΗΡΑΣ

ΘΕΜΑ ΣΧΕΔΙΟΥ
ΑΠΟΤΥΠΩΣΗ ΑΚΙΝΗΤΟΥ
και
ΚΤΗΜΑΤΟΛΟΓΙΚΟΣ ΠΙΝΑΚΑΣ

ΑΡΙΘΜΟΣ ΣΧΕΔΙΟΥ M089

ΚΛΙΜΑΚΑ 1:200

ΧΡΟΝΟΣ ΜΕΛΕΤΗΣ : ΜΑΡΤΙΟΣ

ΥΠΟΓΡΑΦΗ | ΣΦΡΑΓΙΔΑ

ΑΡΧΕΙΟ: M089.FPL